


PLANTA BAIXA

Rebre informació de:
-Instal·lacions de l'equipament
-Activitats que s'hi realitzen
-Funcionament de l'espai
-...

Equipat amb:
-Ordinador
autoconsulta

Exposicions de:
-Pintura
-Escultura
-Fotografia
-Mostres literàries
-Treballs manuals
-...

Equipats amb:
-Rails
-Focus
-TV
-Projector fixe
-Cartelleres
-Vitrina

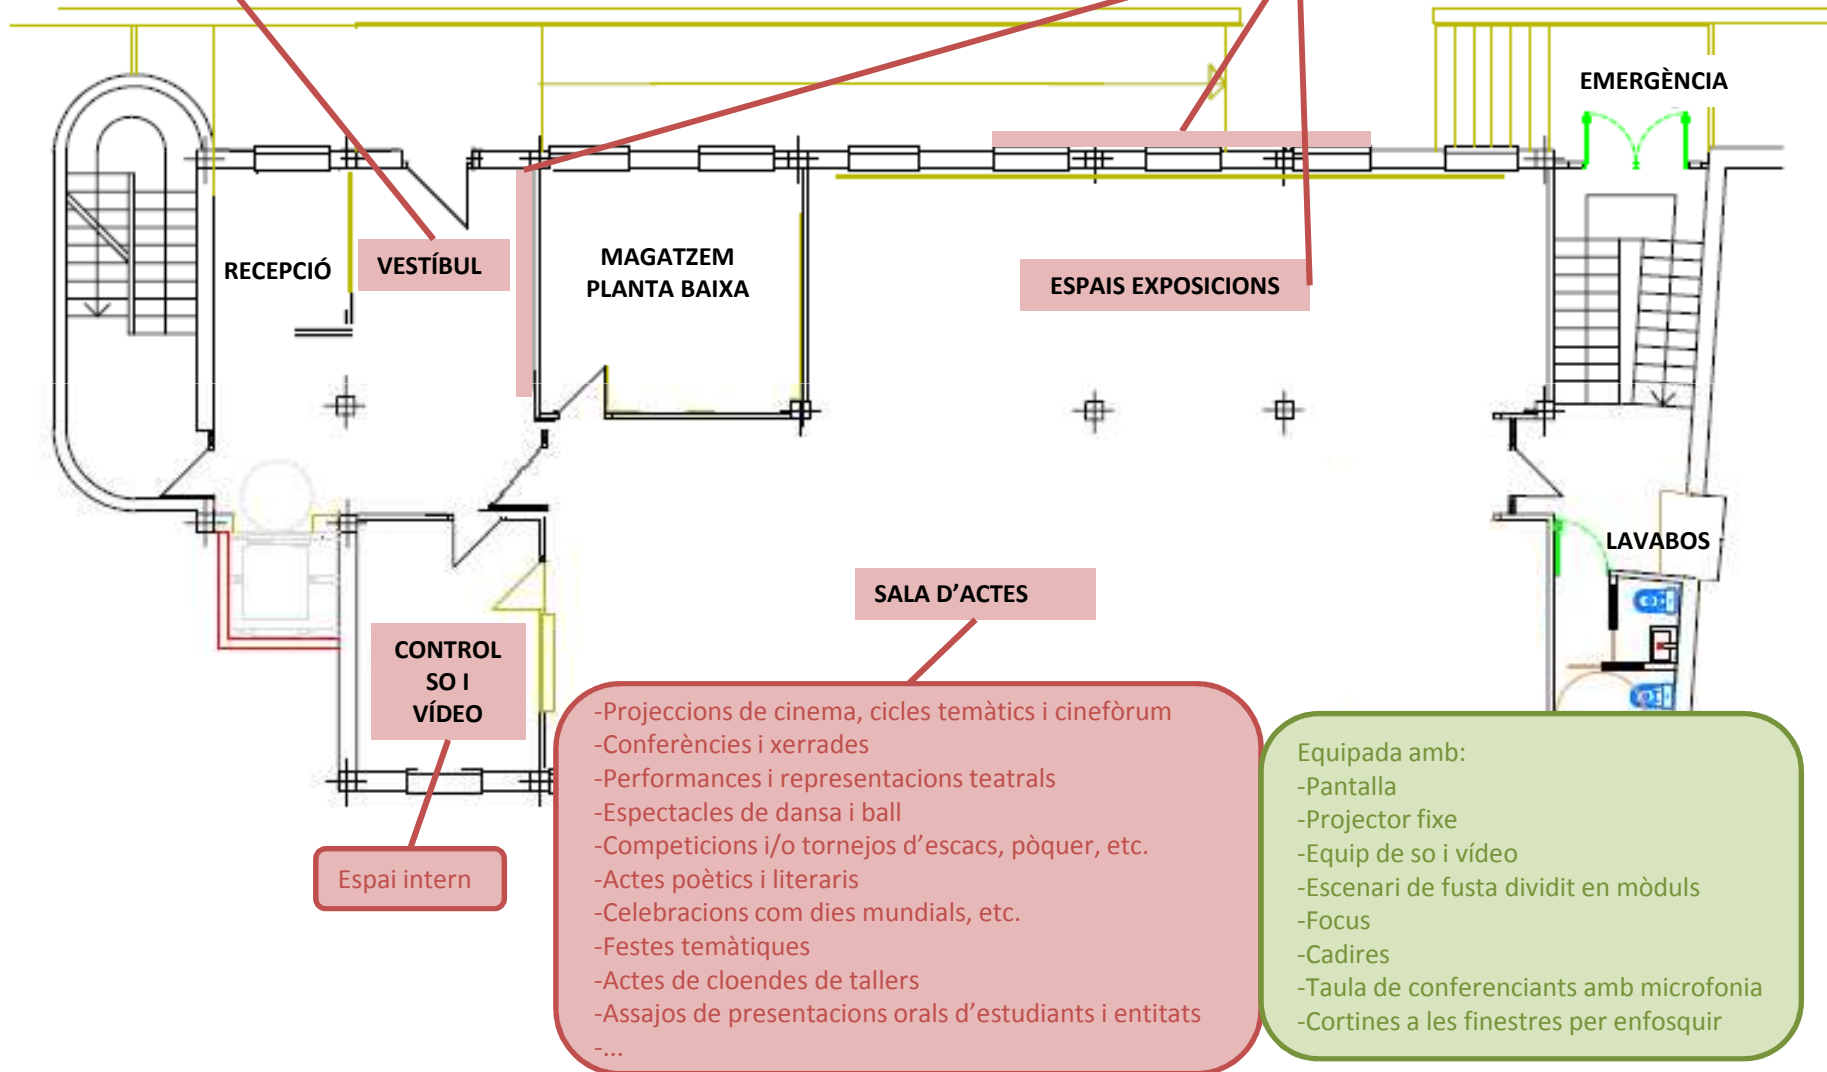

- Cursos de formació
- Monogràfics
- Tallers
- Projeccions de cinema, cicles temàtics i cinefòrum
- Conferències i xerrades
- Performances i representacions teatrals
- Espectacles de dansa i ball
- Competicions i/o tornejos d'escacs, pòquer, etc.
- Actes poètics i literaris
- Celebracions com dies mundials, etc.
- Festes temàtiques
- Actes de cloendes de tallers
- Assajos de presentacions orals d'estudiants i entitats
- ...

PRIMERA PLANTA

- Equipada amb:
- Taula de formador amb cadira
 - Equip de so amb 2 altaveus
 - Pantalla
 - Projector fixe

- Espai d'accés lliure
- Estudiar
 - Connectar-se a la xarxa amb ordinadors portàtils
 - ...

- Equipada amb:
- Taules amb punts de connexió a la xarxa i punts de llum
 - Cadires

AULA DE FORMACIÓ

AULA ESTUDI/INFORMÀTICA

SALA D'ESTAR

SALA POLIVALENT

AULA DE MANUALITATS I TREBALL EN BRUT

MAGATZEM PRIMERA PLANTA

- Espai d'accés lliure
- Punt de trobada
 - Consulta publicacions juvenils, premsa, revistes, còmics
 - Exposicions
 - ...

- Equipada amb:
- TV
 - Sillons i cadires
 - Prestatgeries amb publicacions


- Jocs de qualsevol tipus (rol, cartes, videojocs, etc)
- Assaig d'arts escèniques (dansa, teatre, titelles, expressió corporal, clown, malabars, etc.)
- Tallers
- ...

- Equipada amb:
- Terra de parquet

- Tallers de cuina
- Manualitats amb fang o similar
- Tallers de pintura
- Tallers de bijuteria
- ...

- Equipada amb:
- Nevera
 - Vitroceràmica amb extractor
 - Piques
 - Forn
 - Microones
 - Estris de cuina (paelles, coberts, plats, gots, safates, draps, etc.)

SEGONA PLANTA

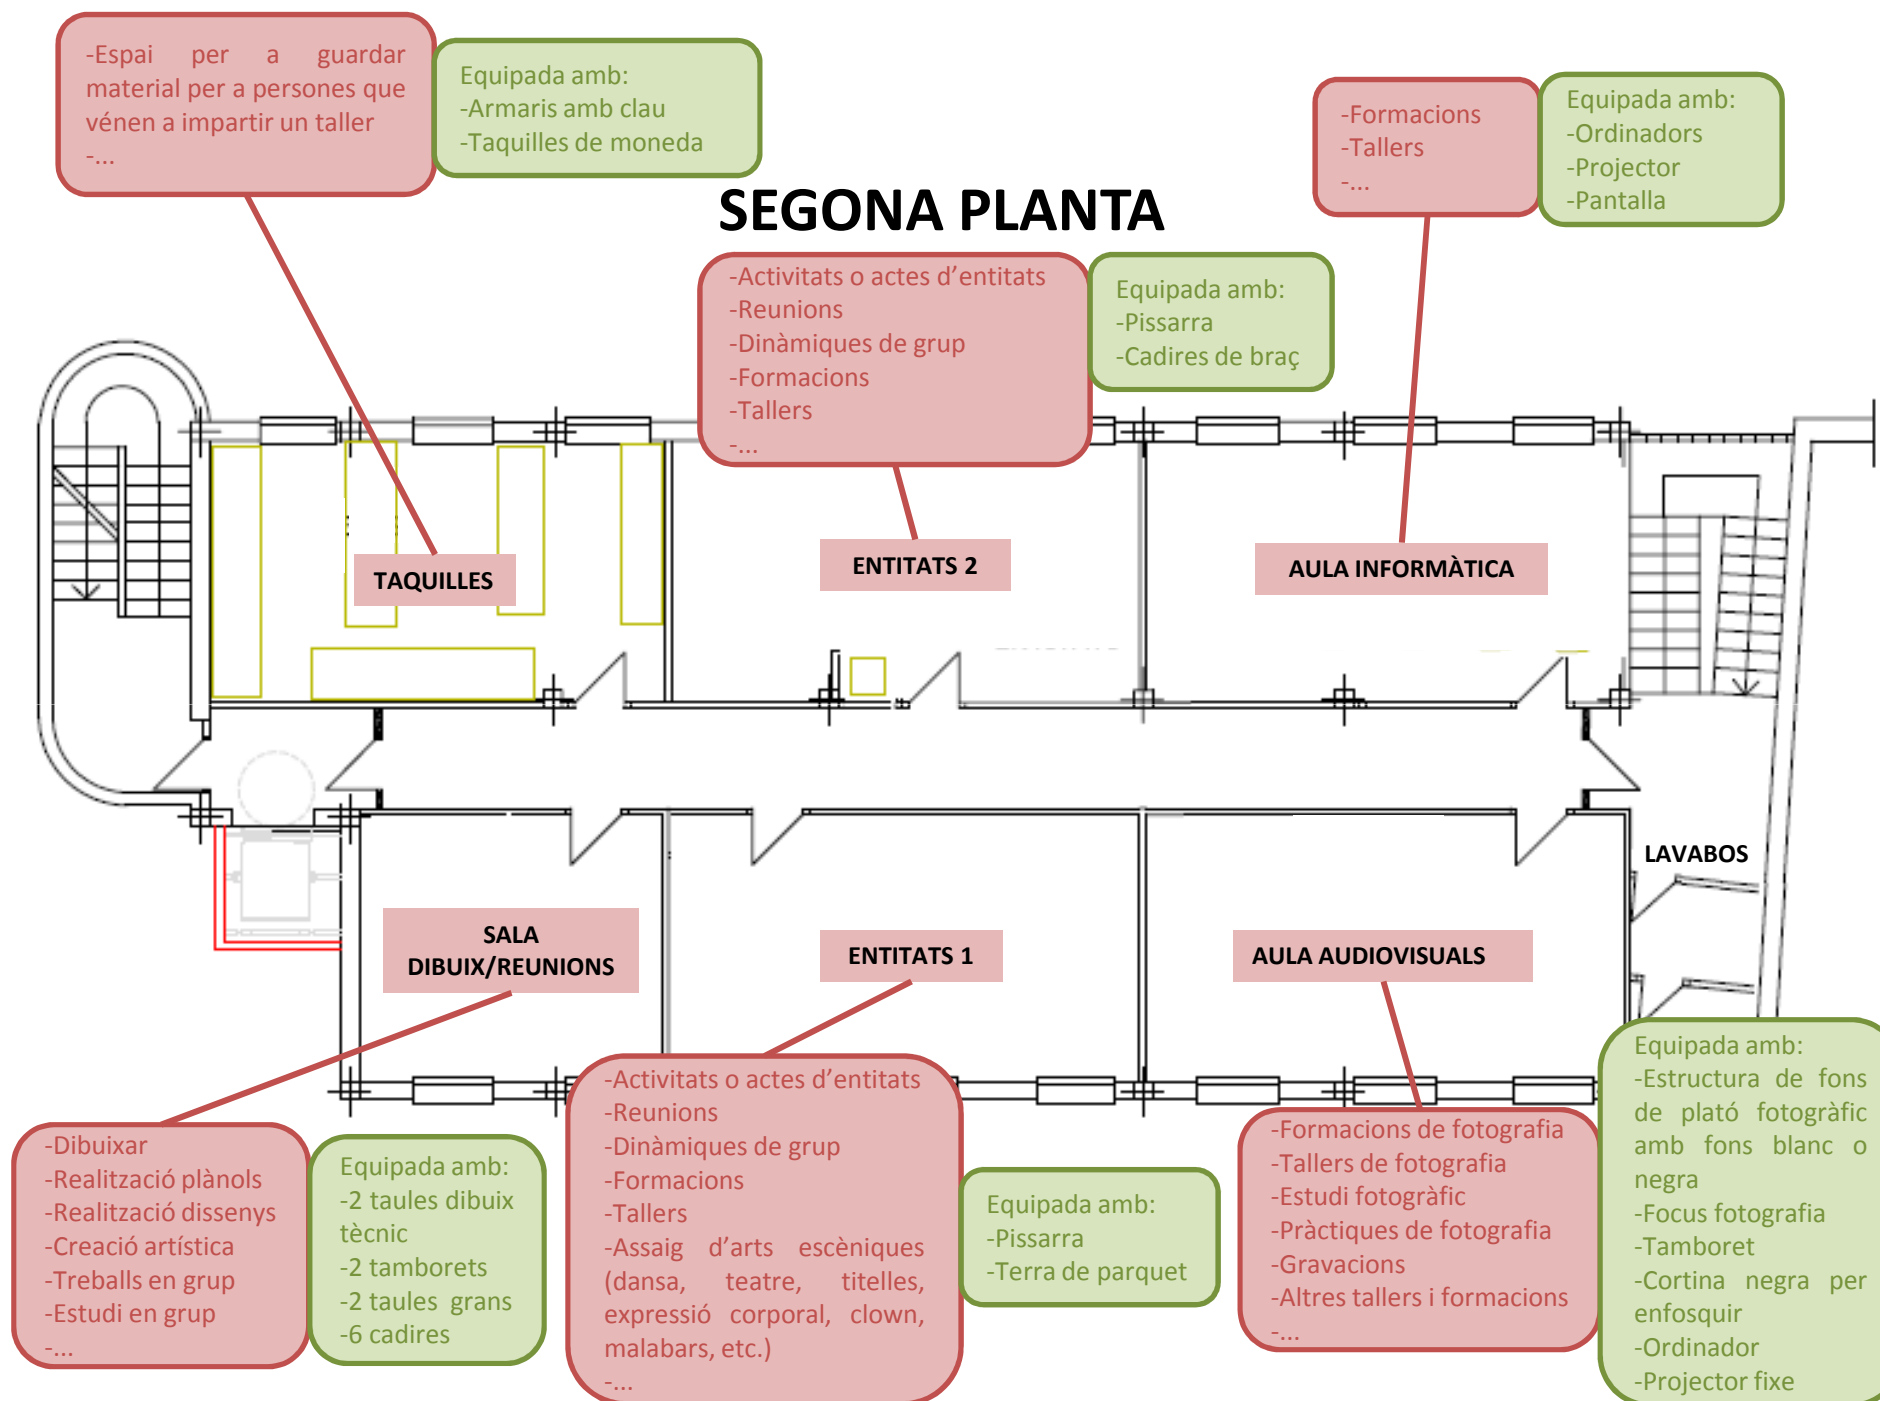

TERCERA PLANTA

